1 "Bl. Wupperbr. im Stadtkern - Neukirchener Str."

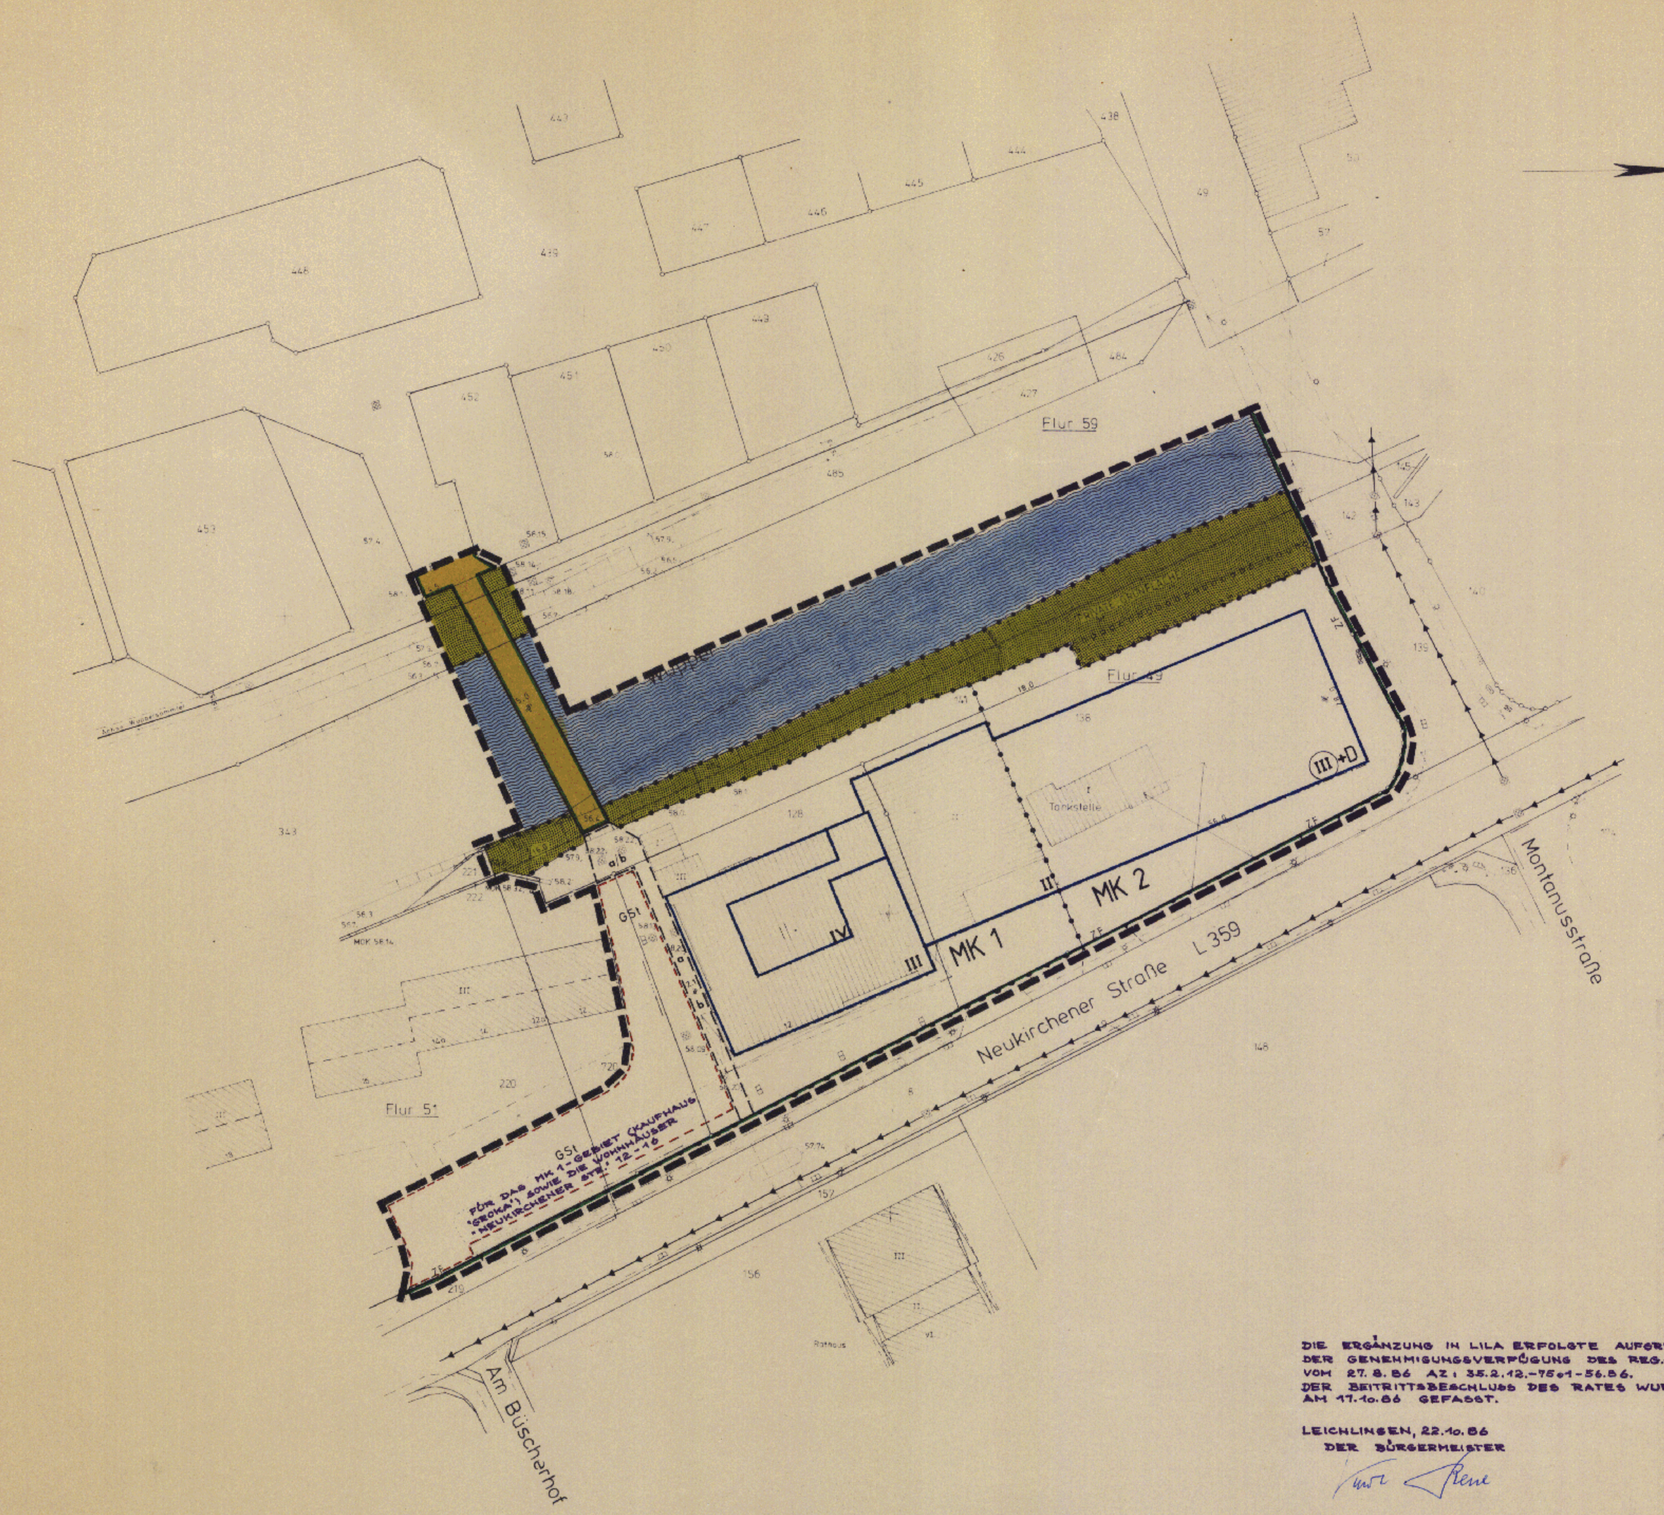

MK 1	II / IV
0,6	(1,2)
g	FD

MK 2	(III) +D
0,6	(2,0)
g	$\Lambda \geq 22°$ FH $\leq +15,0$

DIE ERGÄNZUNG IN LILA ERFOLGTE AUFGRUND DER GENEHMIGUNGSVERFÜGUNG DES REG.-PRÄS. VOM 27.8.86 AZ: 35.2.12.-75e1-56.86. DER BEITRITTSBESCHLUSS DES RATES WURDE AM 17.10.86 GEFASST.

LEICHLINGEN, 22.10.86
DER BÜRGERMEISTER

TEXTLICHE FESTSETZUNGEN

DES BEBAUUNGSPLANES NR. 51 "NEUE WUPPERBRÜCKE IM STADTKERN - NEUKIRCHENER STRASSE"

1. AUSSER AUF DEN IM BEBAUUNGSPLAN FESTGESETZTEN FLÄCHEN FÜR GEMEINSCHAFTSSTELLEPLÄTZE SIND STELLPLÄTZE UND GARAGEN AUSSERHALB DER ÜBERBAUBAREN FLÄCHEN NICHT ZULÄSSIG.
2. AUF DEN NICHT ÜBERBAUBAREN GRUNDSTÜCKSFLÄCHEN SIND NEBENANLAGEN GEM. § 23 (5) BAUNVO IM SINNE DES § 14 (1) BAUNVO AUSGESCHLOSSEN. DAS GLEICHE GILT FÜR BAULICHE ANLAGEN, SOWEIT SIE NACH LANDESRECHT IM BAUWICH ODER IN DEN ABSTANDSFLÄCHEN ZULÄSSIG SIND ODER ZUGELASSEN WERDEN KÖNNEN.
3. IM MK 2-GEBIET KANN GEM. § 17 (5) BAUNVO DAS AUSGEBAUTE DACHGESCHOSS ALS VOLLGESCHOSS ZUGELASSEN WERDEN, WENN DIE FESTGESETZTE GRUND- UND GESCHOSSFLÄCHENZAHL NICHT ÜBERSCHRITTEN WIRD.
4. DIE ZWINGEND FESTGESETZTE III-GESCHOSSIGKEIT KANN EBENSO WIE DIE FIRSTHÖHE IM MK 2-GEBIET FÜR GARAGENGESCHOSSE UNTERSCHRITTEN WERDEN. IN DIESEM FALL VERLIERT AUCH DIE FESTSETZUNG DER DACHFORM IHRE GÜLTIGKEIT.
5. BEI DER ERRICHTUNG VON TIEFGARAGEN KANN IM MK 2-GEBIET DIE ZULÄSSIGE GESCHOSSFLÄCHE GEM. § 21a (5) BAUNVO UM DIE FLÄCHE DER TIEFGARAGEN ERHÖHT WERDEN.
6. EINFRIEDIGUNGEN ENTLANG DER STRASSENBEGRENZUNGSLINIEN SIND UNZULÄSSIG.
7. ANTENNENANLAGEN SIND NUR AUF DÄCHERN ALS GEMEINSCHAFTSANTENNEN ZU ERRICHTEN.
8. PLÄTZE FÜR MÜLLTONNEN SIND INNERHALB DER GEBÄUDE UNTERZUBRINGEN.
9. FOLGENDE MATERIALIEN SIND FÜR DIE FASSADEN DER GEBÄUDE UNZULÄSSIG: KUNSTSTOFF, METALL, WASCHBETON SOWIE POLIERTER KUNST- UND NATURSTEIN.
10. EINE EVTL. ERFORDERLICHE TRAFOSTATION IST INNERHALB DER ÜBERBAUBAREN FLÄCHE VORZUSEHEN.

OFFENLEGUNGSEXEMPLAR
1. AUSFERTIGUNG

Bestand (Gebäude und Nutzungen) | Art der baulichen Nutzung | Maß der baulichen Nutzung | Bauweise, Baulinien, Baugrenzen | Flächen für den Gemeinbedarf | Verkehrsflächen | Flächen für Ver- und Entsorgungsanlagen | Grünflächen | Sonstige Festsetzungen | Kennzeichnungen und nachrichtliche Übernahmen | Nachrichtliche Darstellung | Hinweise | Planungsgrundlagen | Gestaltung der baulichen Anlagen

Der Rat hat diesen Bebauungsplan gemäß § 10 des Baugesetzbuches in der Fassung vom 18.8.1976 (BGBl. I S. 2256) in seiner Sitzung am 26.8.86 als Satzung beschlossen.
Leichlingen, den 27.8.86 (Siegel) Der Bürgermeister

Die Übereinstimmung dieses Planes mit der Örtlichkeit wird bescheinigt.
Leichlingen, den 11.11.86 Der Bürgermeister

Dieser Bebauungsplan ist gemäß § 11 des Baugesetzbuches in der Fassung vom 18.8.1976 (BGBl. I S. 2256) mit Verfügung vom heutigen Tage genehmigt worden.
Haßpark Siehe Verfügung 27.08.86
Der Regierungspräsident In Auftrag

Der Satzungsbeschluß dieses Bebauungsplanes sowie die Stelle, bei der der Plan auf Dauer während der Dienststunden von jedermann eingesehen werden kann, sind am 27.8.86 ortsüblich bekanntgemacht worden.
Leichlingen, den 4.11.86 Der Bürgermeister

Der Bebauungsplan Nr. 51/1 "Neue Wupperbrücke im Stadtkern" tritt gemäß § 12 des Baugesetzbuches mit der ortsüblichen Bekanntmachung des Bebauungsplanes Nr. 46 "Brückenfeld" in Kraft.
Leichlingen, den 23.5.86 Der Bürgermeister

Die Durchführung des Bebauungsplanes sowie die Kosten und sonstigen Folgen sind in dem Vertrag vom 12.10.81 geregelt.
Leichlingen, den 23.5.86 Der Bürgermeister

Von öffentlichen Bekanntmachungen am 21.05.1981 ab sind mindestens 7 Tage verstrichen.
Leichlingen, den 23.6.86 Der Bürgermeister

Leichlingen, den 11.7.86 Der Bürgermeister

Leichlingen, den 21.7.86 Der Bürgermeister

Leichlingen, den 23.5.86 Der Bürgermeister

Leichlingen, den 23.5.86 Der Bürgermeister

Leichlingen, den 11.11.86 Der Bürgermeister

Leichlingen, den 23.5.86 Der Bürgermeister

Leichlingen, den 23.5.86 Der Bürgermeister

Leichlingen, den 23.5